



ДЕРЖАВНИЙ АКТ
на право постійного користування земельною ділянкою

Серія ЯЯ № 061776

Державний акт на право постійного користування земельною ділянкою видано
Комунальна лікувально-профілактична установа
(назва юридичної особи та
«Міська стоматологічна поліклініка № 1»
(її місцезнаходження – адреса)

Донецька обл., м. Єнакієве, вул. Блюхера, буд. 128

і на підставі рішення органу державної влади або органу місцевого самоврядування
Єнакієвської міської ради від 25 квітня 2012 року № 6/21-687
(назва органу, дата і номер рішення)

є постійним користувачем земельної ділянки площею **0,1892 га**
(гектарів або кв. метрів)
у межах згідно з планом.

Земельна ділянка розташована **Донецька обл., м. Єнакієве,**
(адреса – вулиця, населений пункт)
вул. Луганське шосе, буд. 76
район, область)

Цільове призначення (використання) земельної ділянки **для обслуговування**
будівель та споруд поліклініки

Державний акт складено у двох примірниках, перший з яких передано постійному користувачу земельної ділянки, другий зберігається у **відділі Держкомзему у місті Єнакієве Донецької області**
(назва державного органу земельних ресурсів)

Акт зареєстровано в Книзі записів реєстрації державних актів на право власності на землю та на право постійного користування землею, договорів оренди землі за № **141200003000028**

В.О. Голова **Єнакієвської міської ради**
(назва місцевої державної адміністрації або органу місцевого самоврядування)
МП **Б. Греч** (підпис) **Боголюбова** (прізвище)



Начальник **відділу у Держкомзему у місті Єнакієве Донецької області**
(назва державного органу земельних ресурсів)

13 **Зубов** **2012** р.
(підпис) **Зуболомова** (прізвище)

(Постанова Кабінету Міністрів України від 02.04.2002 р. № 449 "Про затвердження форм державного акта на право власності на земельну ділянку та державного акта на право постійного користування земельною ділянкою")

План меж земельної ділянки

Кадастровий номер
земельної ділянки
1412000000:00:017:0274

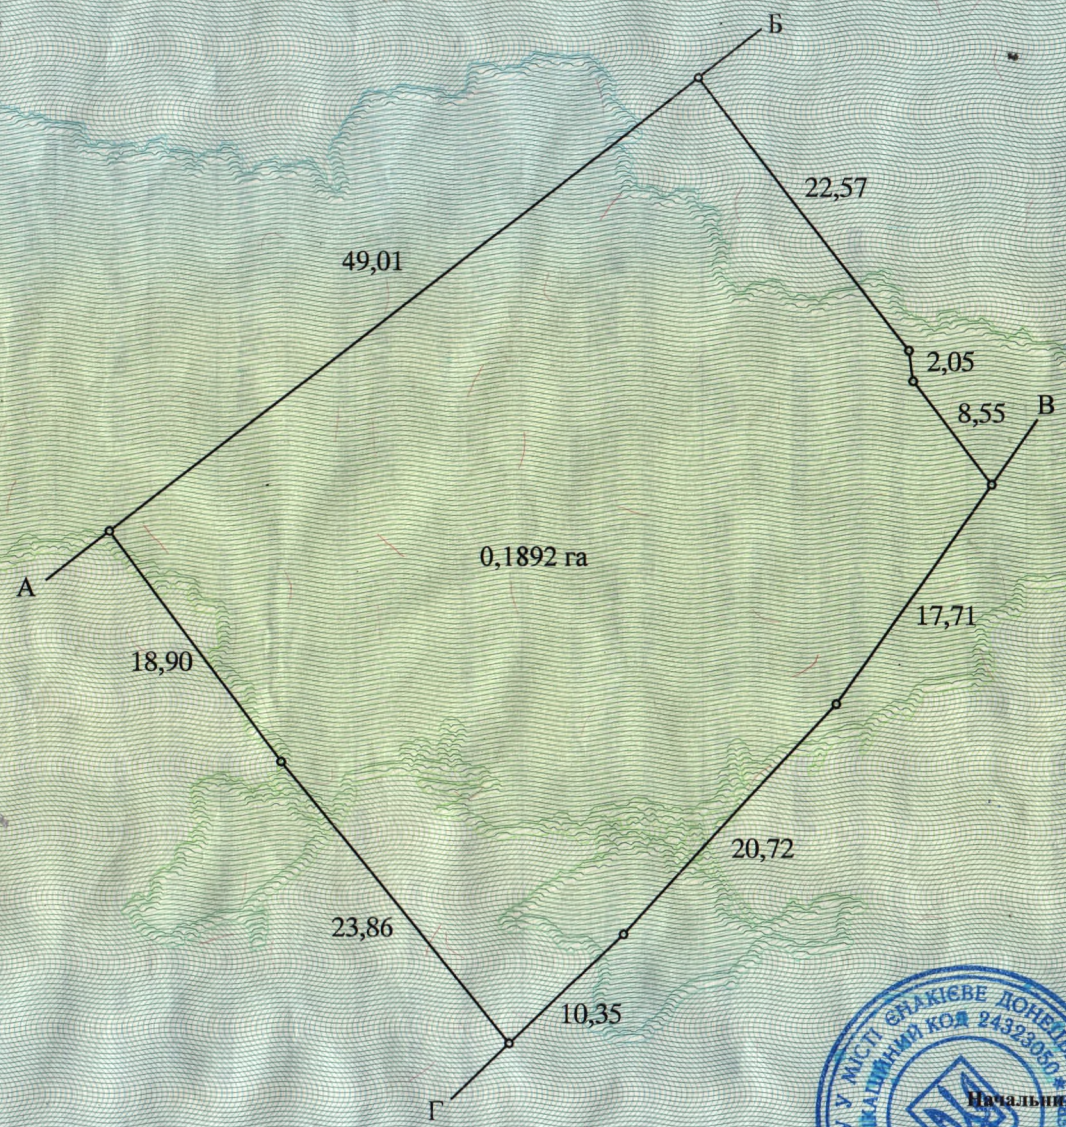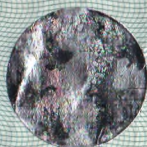

0,1892 га

ОПИС МЕЖ

- А до А – землі загального користування
Снакієвської міської ради
- Б до Б – землі Снакієвського професійного
торгово-кулінарного ліцею № 96
- В до В – землі гр. Федорової Л. Г.
- Г до Г – землі ПАТ «Технічний центр Україна»

Масштаб 1: 500



Начальник відділу Держкомзему
управління (відділу) земельних ресурсів
у місті Снакієві Донецької області
МП
Збоношич
(прізвище)